




1階平面図 S = 1 : 50

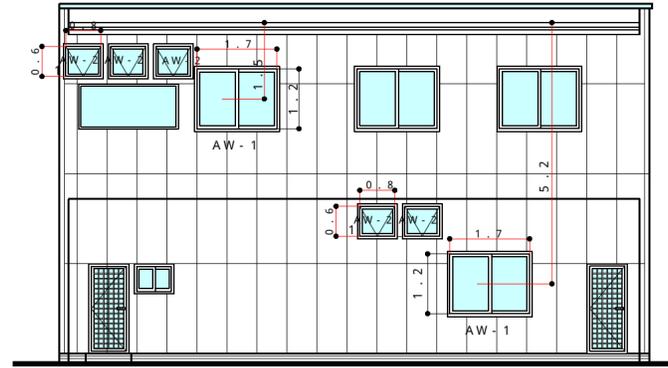


南立面図 S = 1 : 100

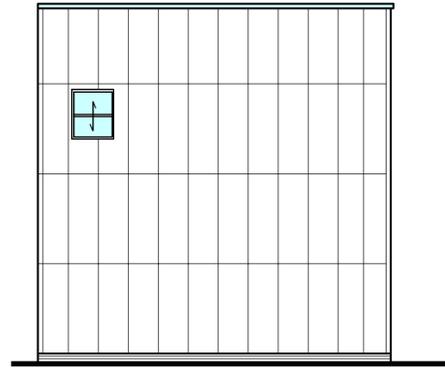


西立面図 S = 1 : 100

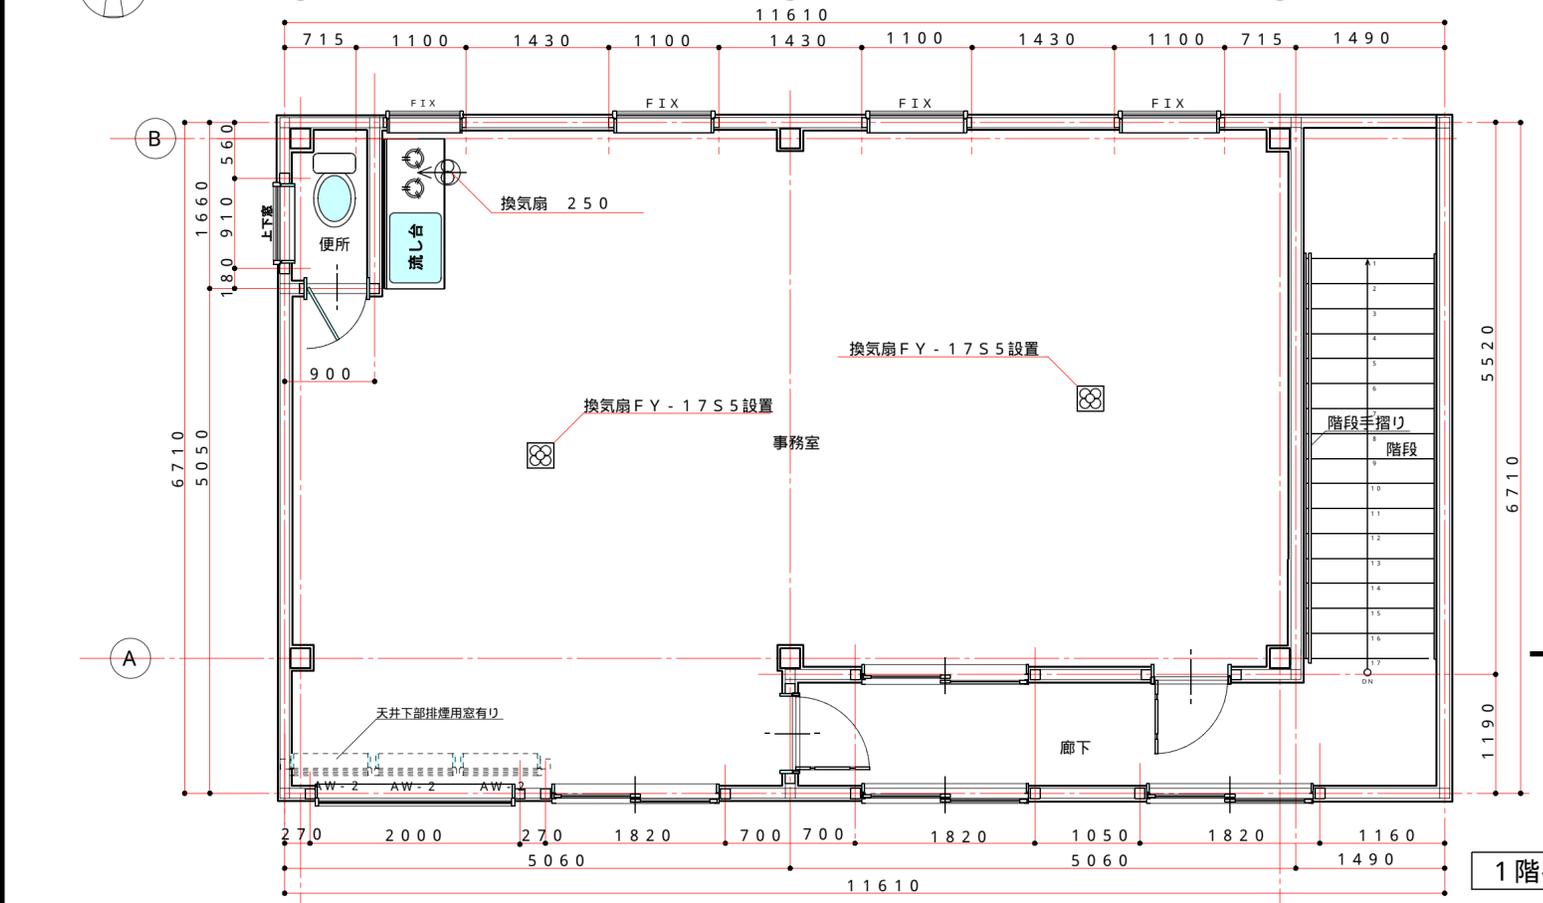

1階平面図 S = 1 : 50

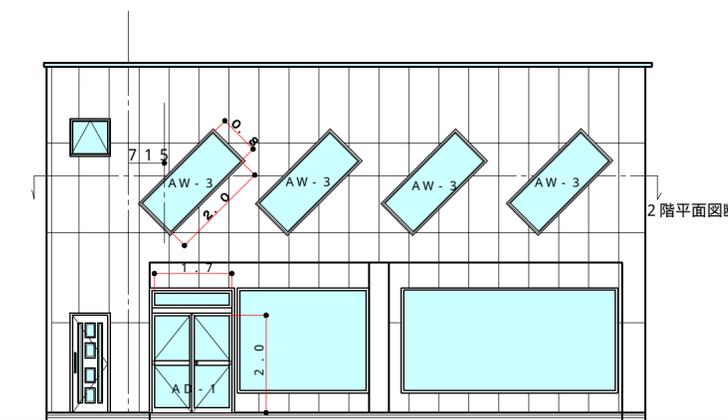

北立面図 S = 1 : 100

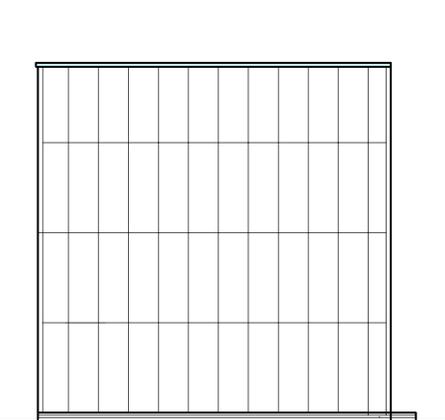

東立面図 S = 1 : 100

**北村工房**  
 群馬県富岡市一ノ宮 294-6  
 TEL 0274-62-2517

1級建築士 (建設大臣) 登録第172899号  
 1級建築士事務所 (群馬県) 知事登録第3356号  
 北村 英雄

工事名	柴山建設テナント美容院・事務所新築工事	図面番号	3
図名	平面図 立面図	整理番号	
作図年月日	平成13年2月	縮尺	1:50 1:100