


# 富岡市藤木物件 平面図

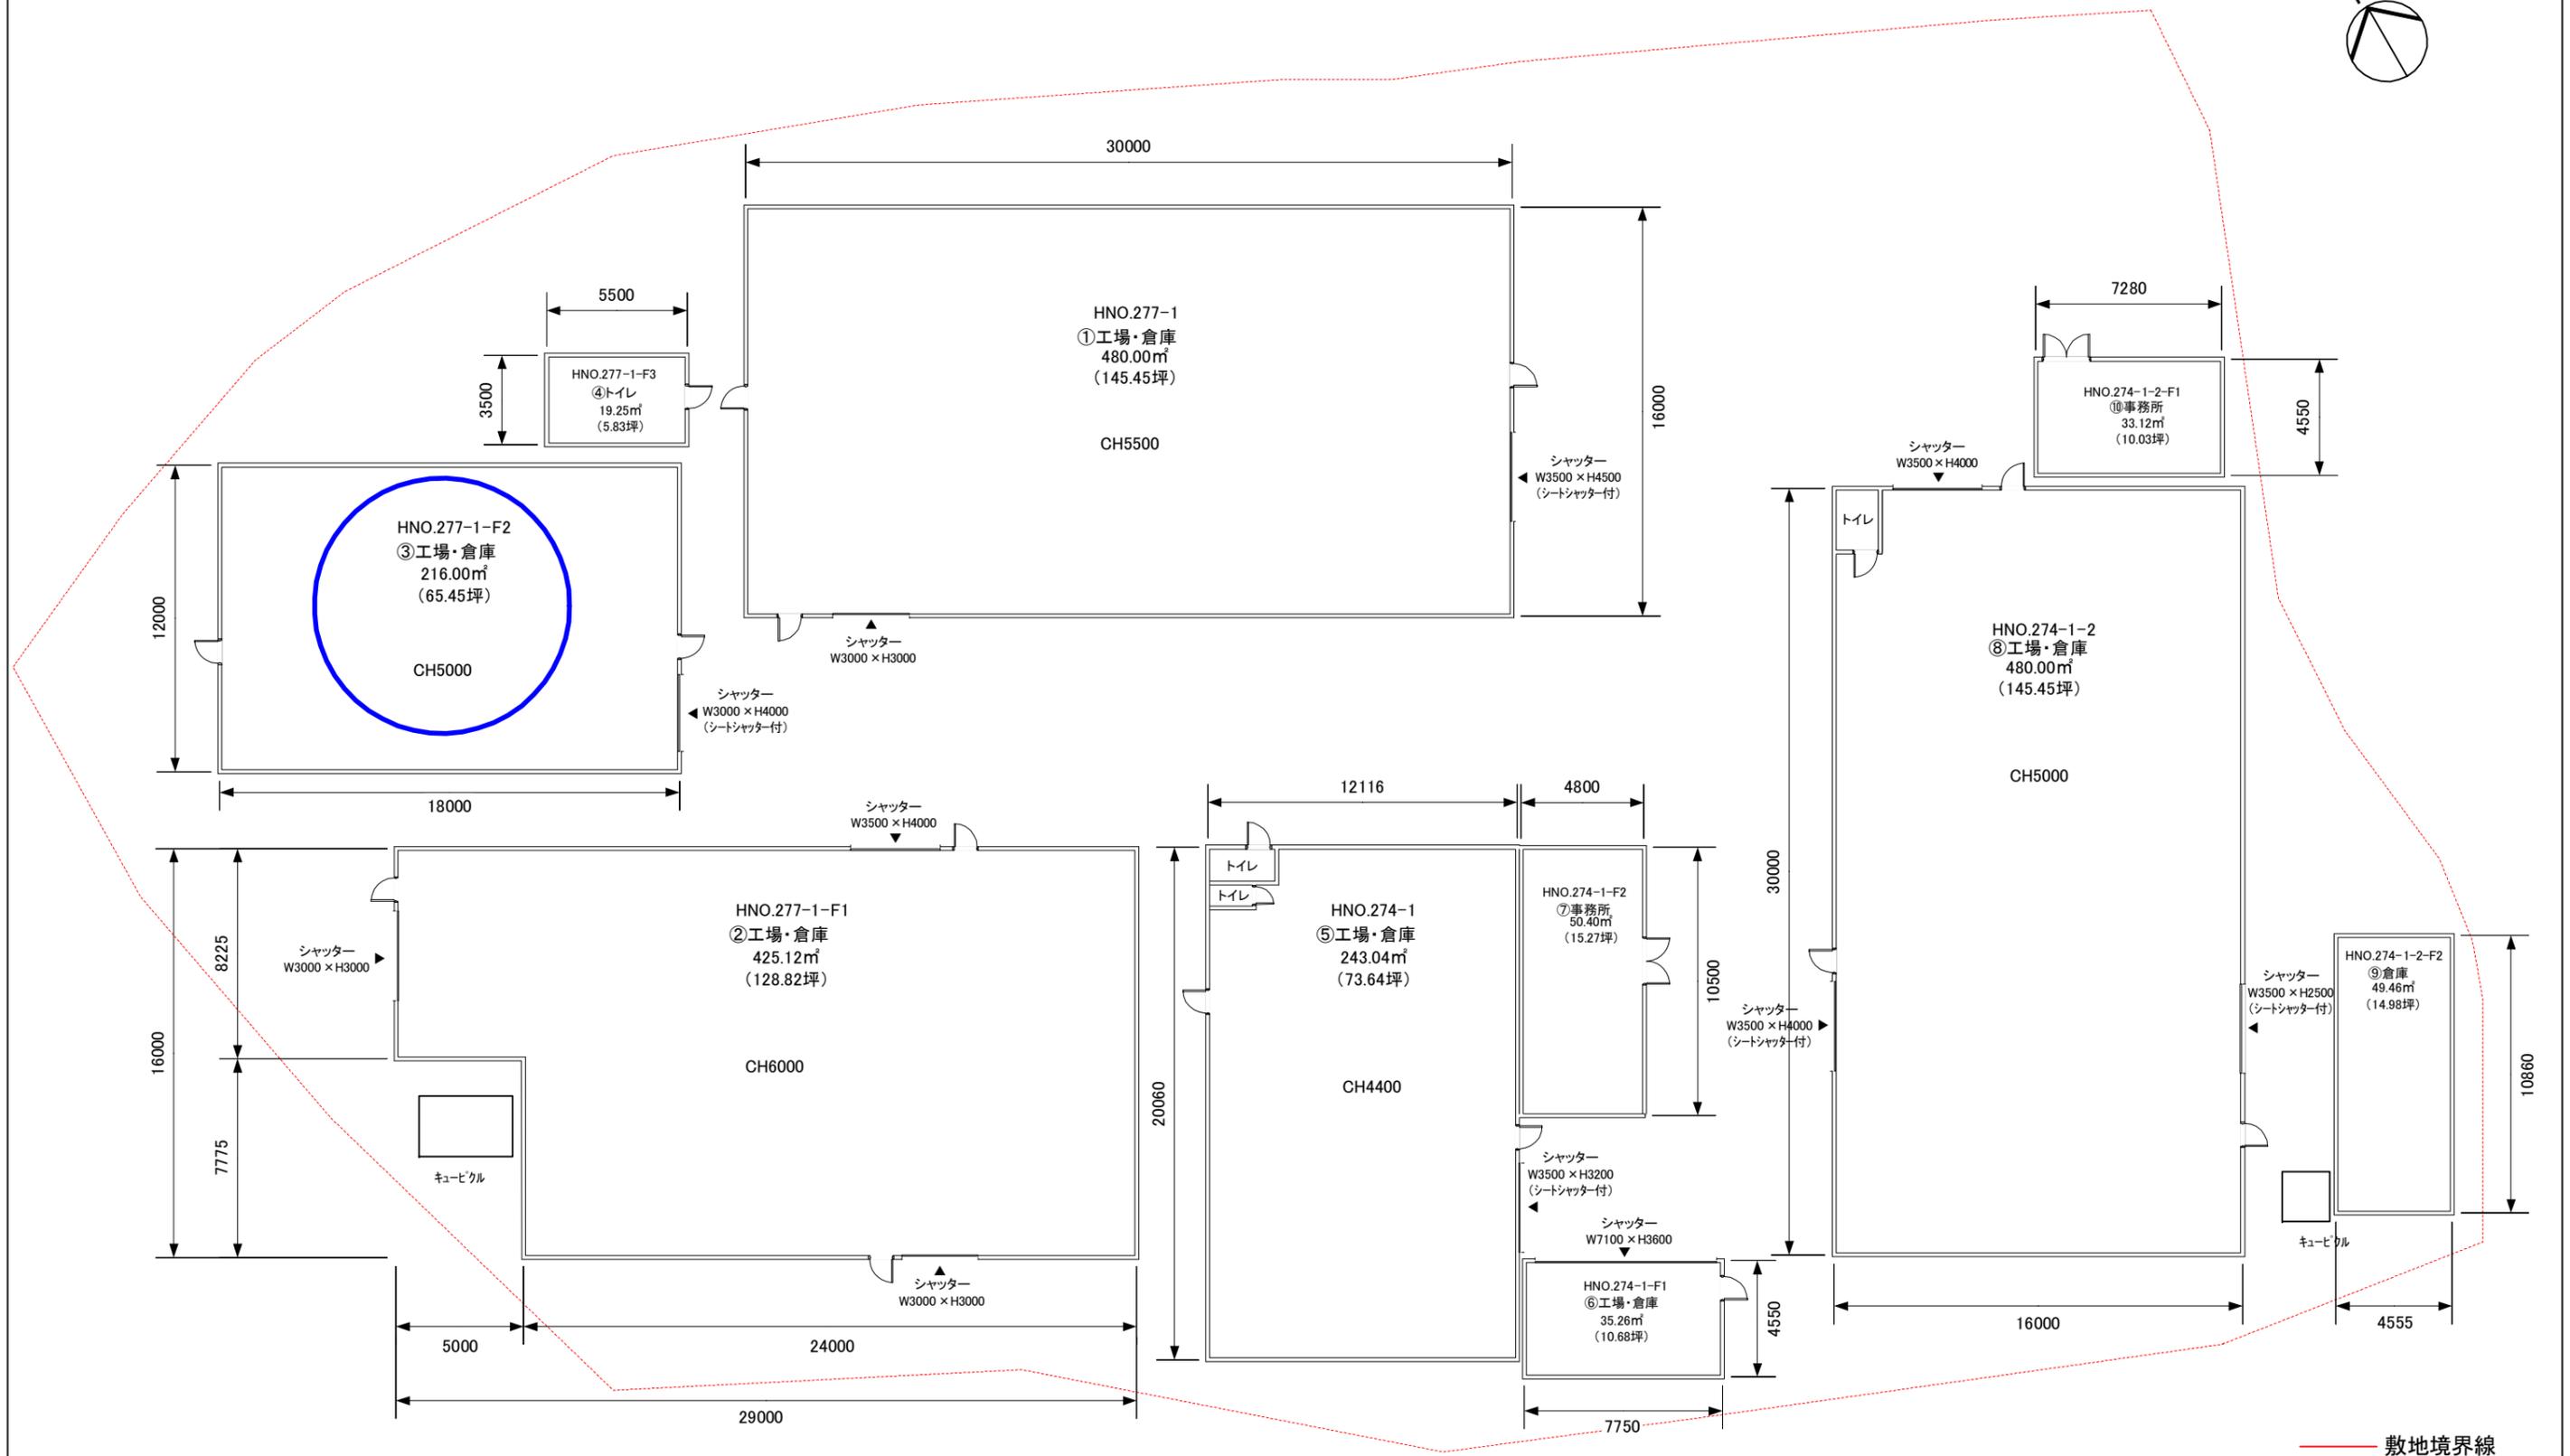

敷地境界線

縮尺 1 : 250 (A3版)