



平面図

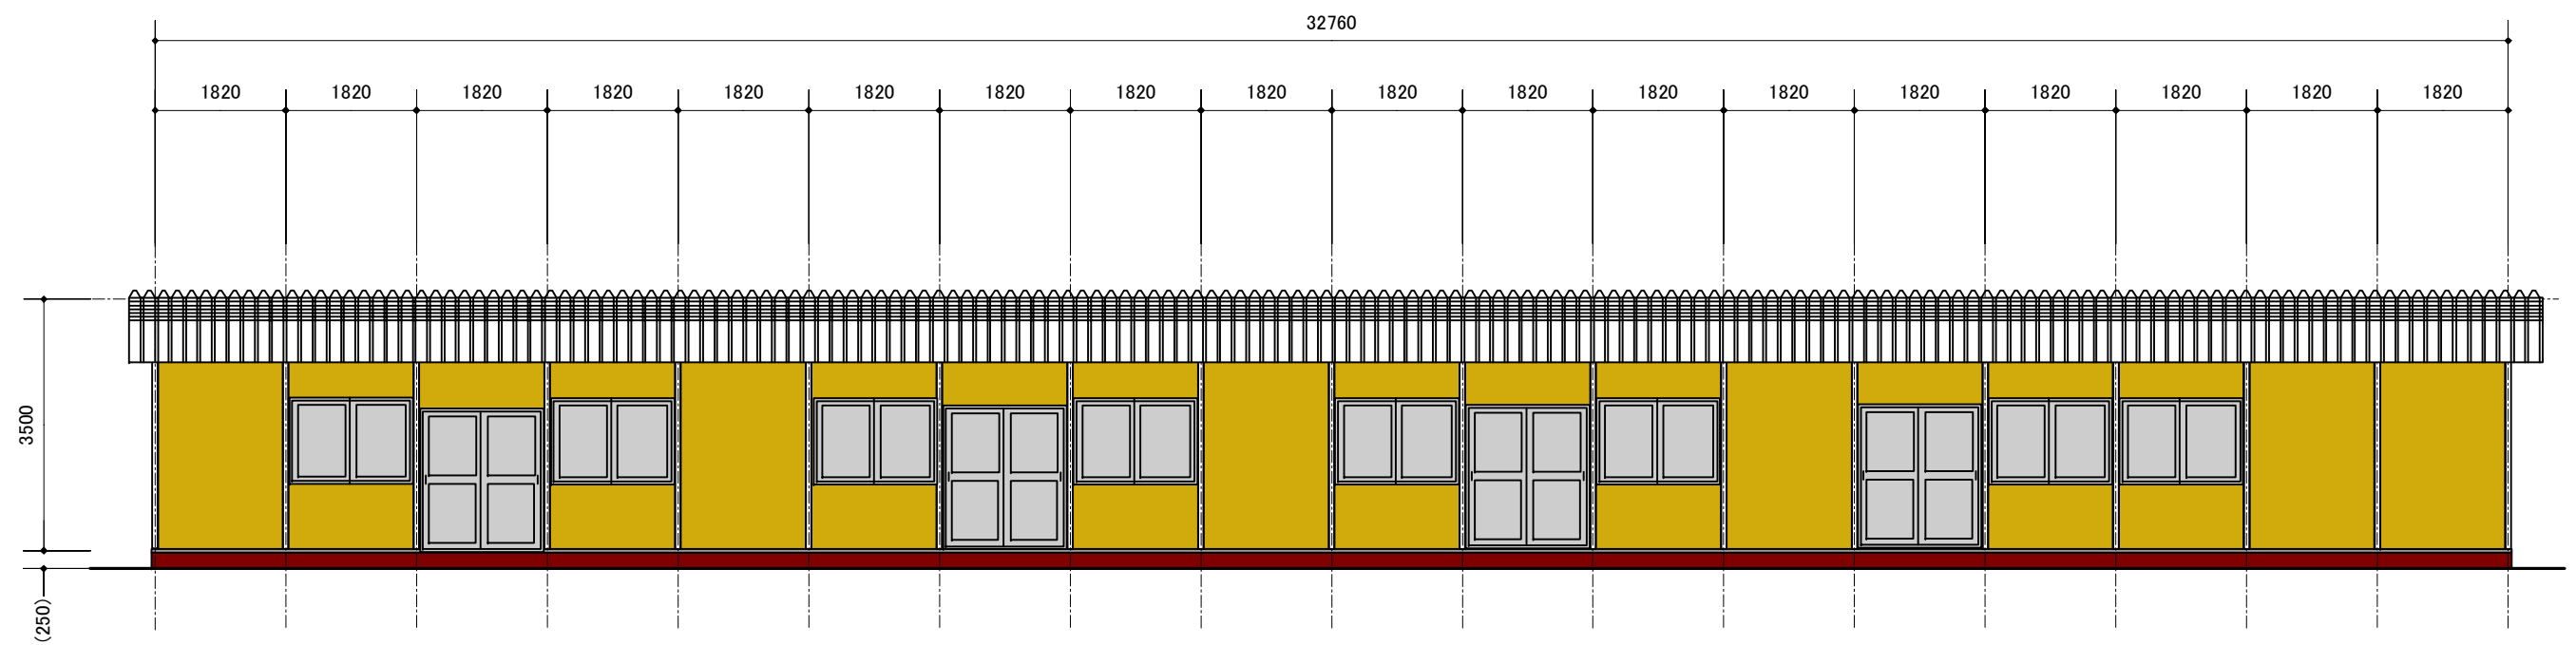

立面図

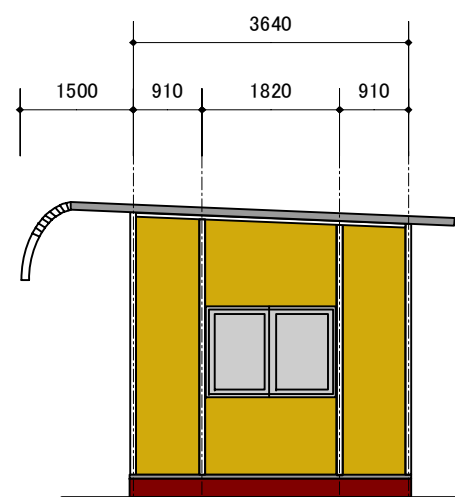

縮尺：1/100 (A3版)

小幡テナント(プレハブ東棟)