
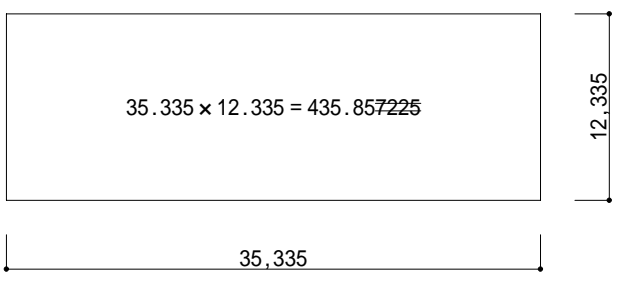


平面図 S=1:150

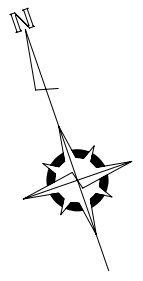

可燃物・危険物等の保管、室内作業なし
既存建物(養蚕舎)で使用する用具等の保管
アスベスト・クロルビリホス等の使用なし

面積表	
建築面積	435.85㎡ (131.58坪)
延床面積	435.85㎡ (131.58坪)

工事名称	図面名	縮尺	設計年月日	設計	担当	製図	承認	TEL.0274(63)4509 FAX.0274(64)3707	齊藤建築設計事務所 一級建築士建設大臣登録 第330481号 一級建築士知事事務所登録 第4630号 齊藤朋行	図面番号
轟工業(有)藤木物置 新築工事	平面図	1/150	2019.4	齊藤		齊藤				A - 13