


構造概要 (倉庫棟) 外部仕上げ表

基礎	鉄筋コンクリート造 独立基礎 布基礎 杭打地業
床	土間コンクリート t=150金釘 D13@250 (シングル) 砕石地業 t=200
軸部	鉄骨造平屋建 プレース構造
耐火区分	準耐火建築物 (ロ-2)
腰	鉄筋コンクリート GL+300 (内部FL+150 t=100)
屋根	カラーフェック H88 t=0.6 裏張り材: スーパーフェルトII t=5 (NM-2939) ケラバガルバ鋼板加工
樋	軒樋 硬質塩ビ200角 縦樋 φ100VP
外壁	カラーガルバリウム鋼板 ヨド角波サイディングH800 t=0.4 同等 下地 防水シート+石膏ボード t=12.5+9.5 (防火構造 PC030NE-0005)
開口部	スチール製電動横引戸 (製作品) W4000×H4000 (1ヶ所) ※くぐり戸付 スチール軽量手動シャッター W3100×H4000 (2ヶ所)
設備	照明設備 (LED) 弱電コンセント設備 (100V電源, 3相200Vフォークリフト電源) 有圧換気扇 450φ (1カ所) FD、ステンレスゲージカバー付
防火区画 (面積区画)	該当なし
消防設備	消防法14項 有窓階適用 避難誘導標識 (1ヶ所) 消火器 自動火災報知設備
その他	シャッター防護パイプ φ114.3 H=900 SOP

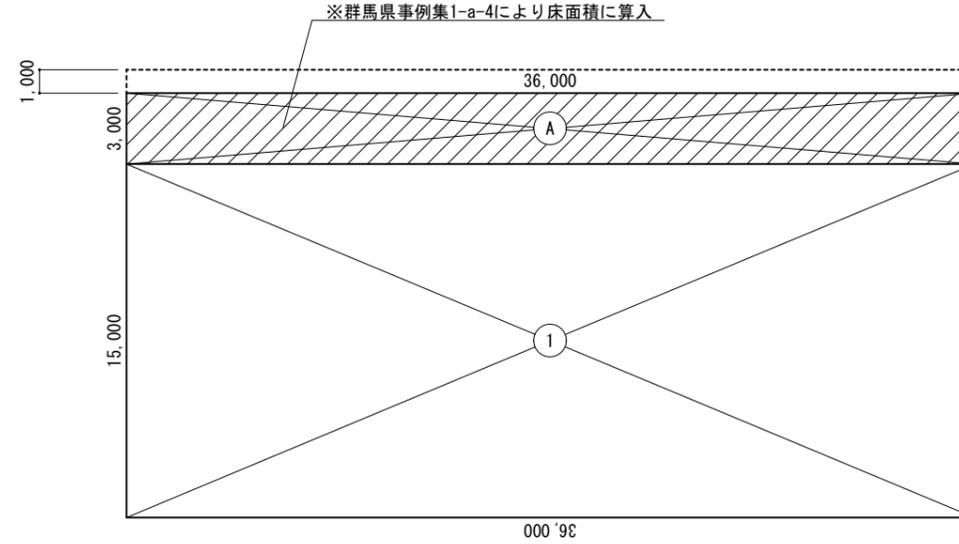


■ (倉庫棟) 建築面積 1階床面積			
①	36.00	×	15.00 = 540.000000
A	36.00	×	3.00 = 108.000000
合計			= 648.000000
小数点3位以下、切り捨て			= 648.00 m ²

準耐火建築物 (ロ-2) リスト

部位	要求仕様	詳細仕様
柱・梁	不燃材料	鉄骨 (不燃材)
外壁 (一般)	不燃材料および準不燃材料	カラーガルバリウム鋼板 (不燃: NM8697) ヨド角波サイディングH800 t=0.4 同等
外壁 (延焼のおそれのある部分)	耐火構造・準耐火構造または防火構造	下地 防水シート+石膏ボード t=12.5+9.5 (防火構造 PC030NE-0005) (12.5mm/不燃: NM-8619) (9.5mm/準不燃: QM-9828)
床	不燃材料および準不燃材料	コンクリート金コテ (不燃材)
屋根	不燃材料で造るか、ふく	カラーフェック H88 t=0.6 (不燃: NM8697) 裏張り材: スーパーフェルトII t=5 (不燃: NM-2939)
延焼のある部分の開口部	防火設備	該当なし

消防無窓階の判定

階	床面積 m ²	必要面積 (1/30) m ²	有効窓				有効面積	判定	
			記号	建具仕様	W	H			面積
1階	540.000	18.000	SS-1	手動軽量シャッター (スラット厚み1.0mm以下)	3.100	×	4.000 =	24.8000	有窓階とする
			SS-1	〃	3.100	×	4.000 =		

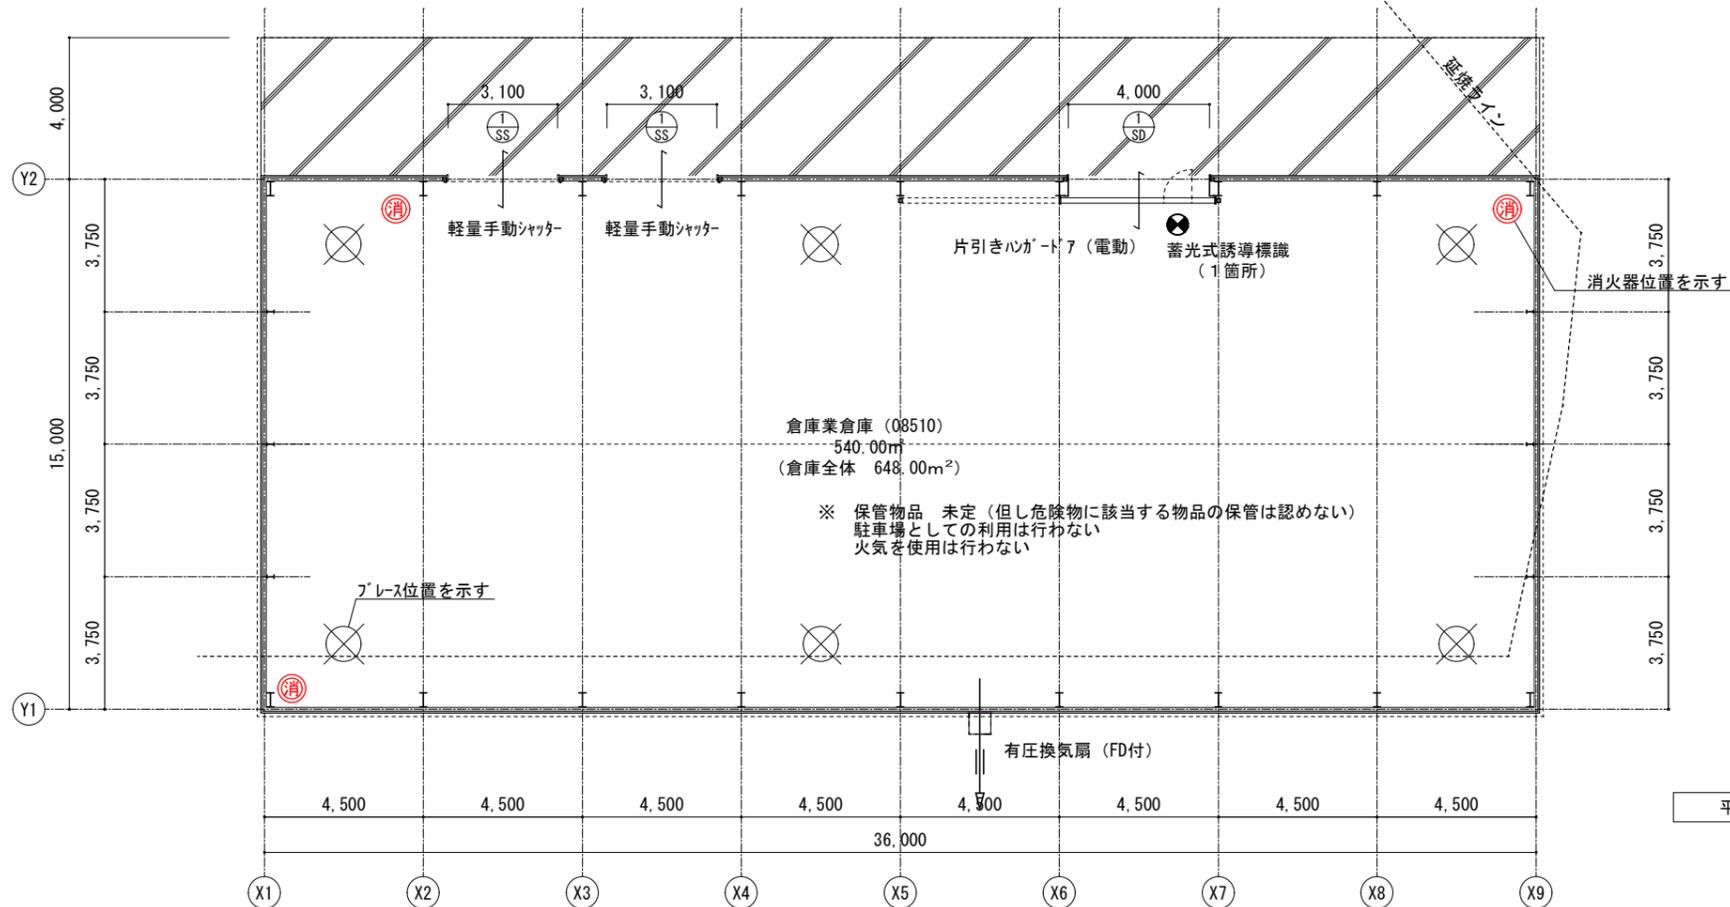

符号数量	①SD	1	②SS	2
図				
型式	スチール製 (製作) ハンガ-引戸 電動		スチールランス式手動シャッター	
位置	倉庫		倉庫	
材種仕上	スチールMOP		スチールスラット t=0.6	
ガラス	---		---	
金物	電動開放装置 付属金物一式		付属金物一式	
見込	---		---	
備考	くぐり戸 (片開きドア)		※スラット1mm以下につき水圧開放装置不要	

平面図 S=1/200



TITLE	DATE.	DESIGN	DRAWING	DRAWING NAME	平面図	設計者	No.
轟工業有限公司 吉井町矢田貸倉庫 新築工事	2023/06/24	H-SATO		SCALE	A 1 --- A 3 S=1/200	〒370-0072 群馬県高崎市大八木町3002-5 大八木ハイ105 一級建築士登録 (大臣) 第275503号 一級建築士事務所登録 (群馬県知事) 第4315号 株式会社HIRO建築設計 佐藤弘之 TEL 027-370-6881 FAX 027-370-6882	A-04