


# 吉井町小串倉庫 土地建物位置関係図

(群馬県高崎市吉井町小串751-1)

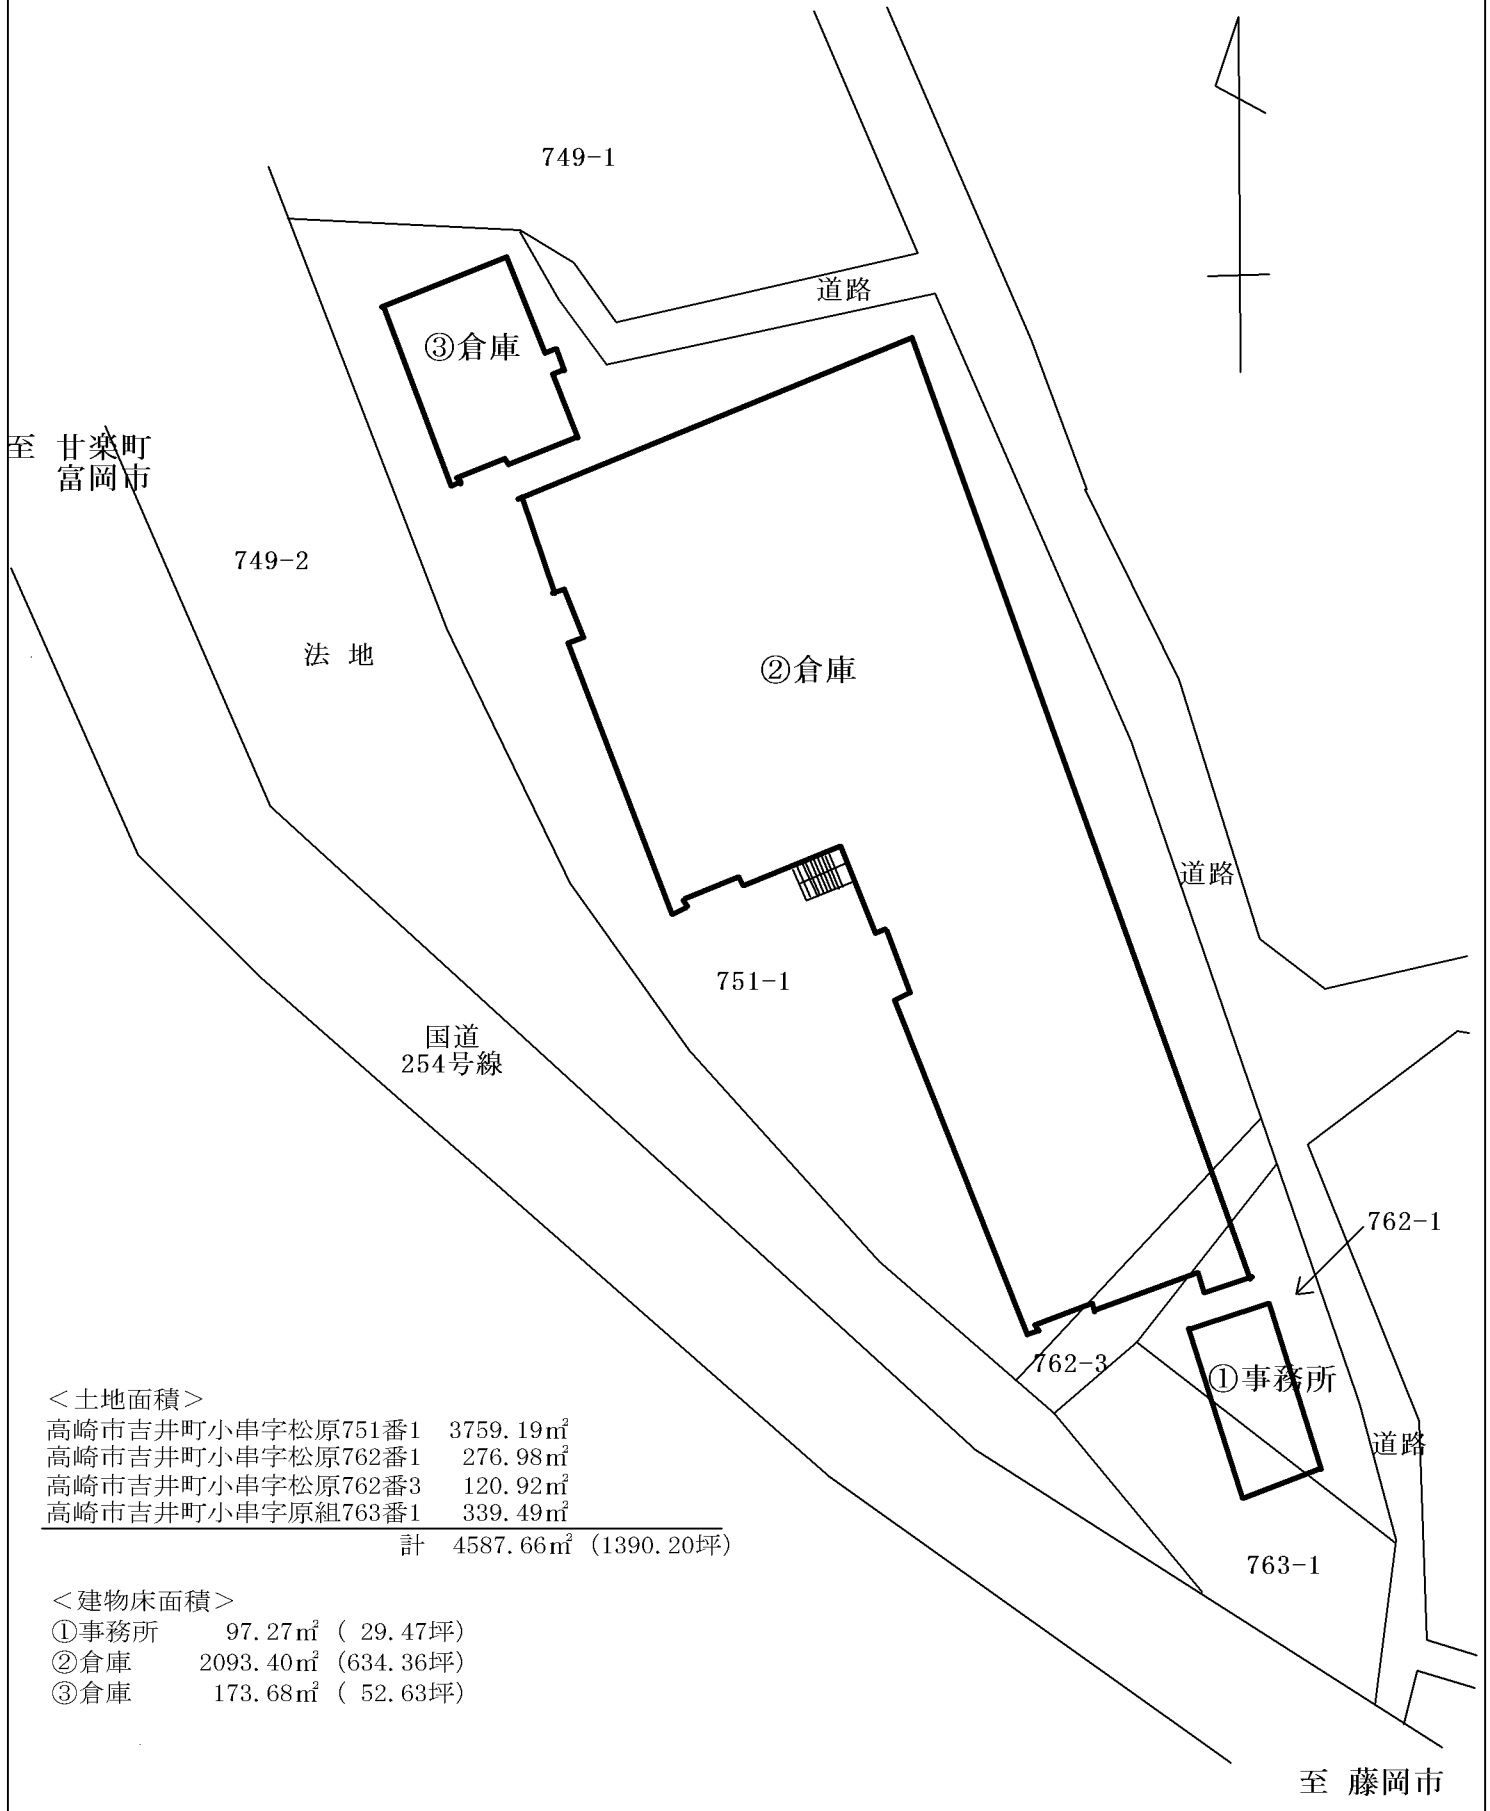

<土地面積>

高崎市吉井町小串字松原751番1	3759.19㎡
高崎市吉井町小串字松原762番1	276.98㎡
高崎市吉井町小串字松原762番3	120.92㎡
高崎市吉井町小串字原組763番1	339.49㎡
計	4587.66㎡ (1390.20坪)

<建物床面積>

①事務所	97.27㎡ (29.47坪)
②倉庫	2093.40㎡ (634.36坪)
③倉庫	173.68㎡ (52.63坪)