

倉庫


603.17㎡

外部仕上表


屋根	折板 カラー鉄板製 600T
軒表	表し
外壁	窯業系サイディング t12
建具	カラーアルミサッシ 軽量スチールシャッター
樋	塩ビ製樋 軒樋 120φ/2 縦樋 カラーVP100φ
基礎	鉄筋コンクリート造

内部仕上表


室名	床	巾木	腰	壁	天井
倉庫	コンクリート金コテ押さえ	モルタル塗り	窯業系サイディング表し	窯業系サイディング表し	折板表し

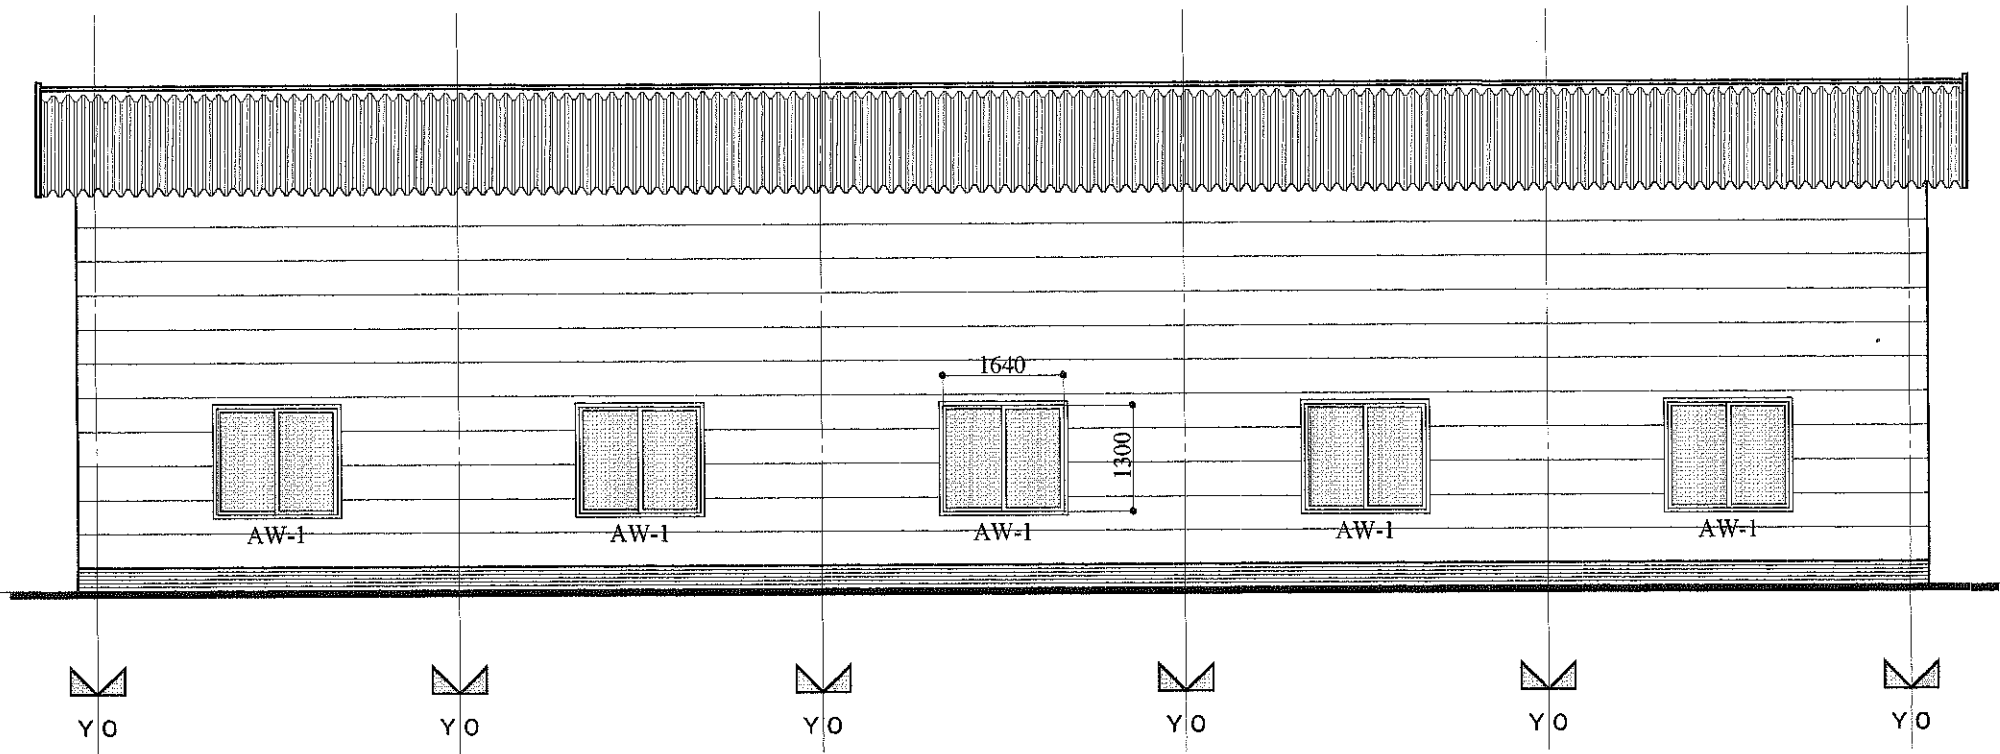

東立面図 S=1:100

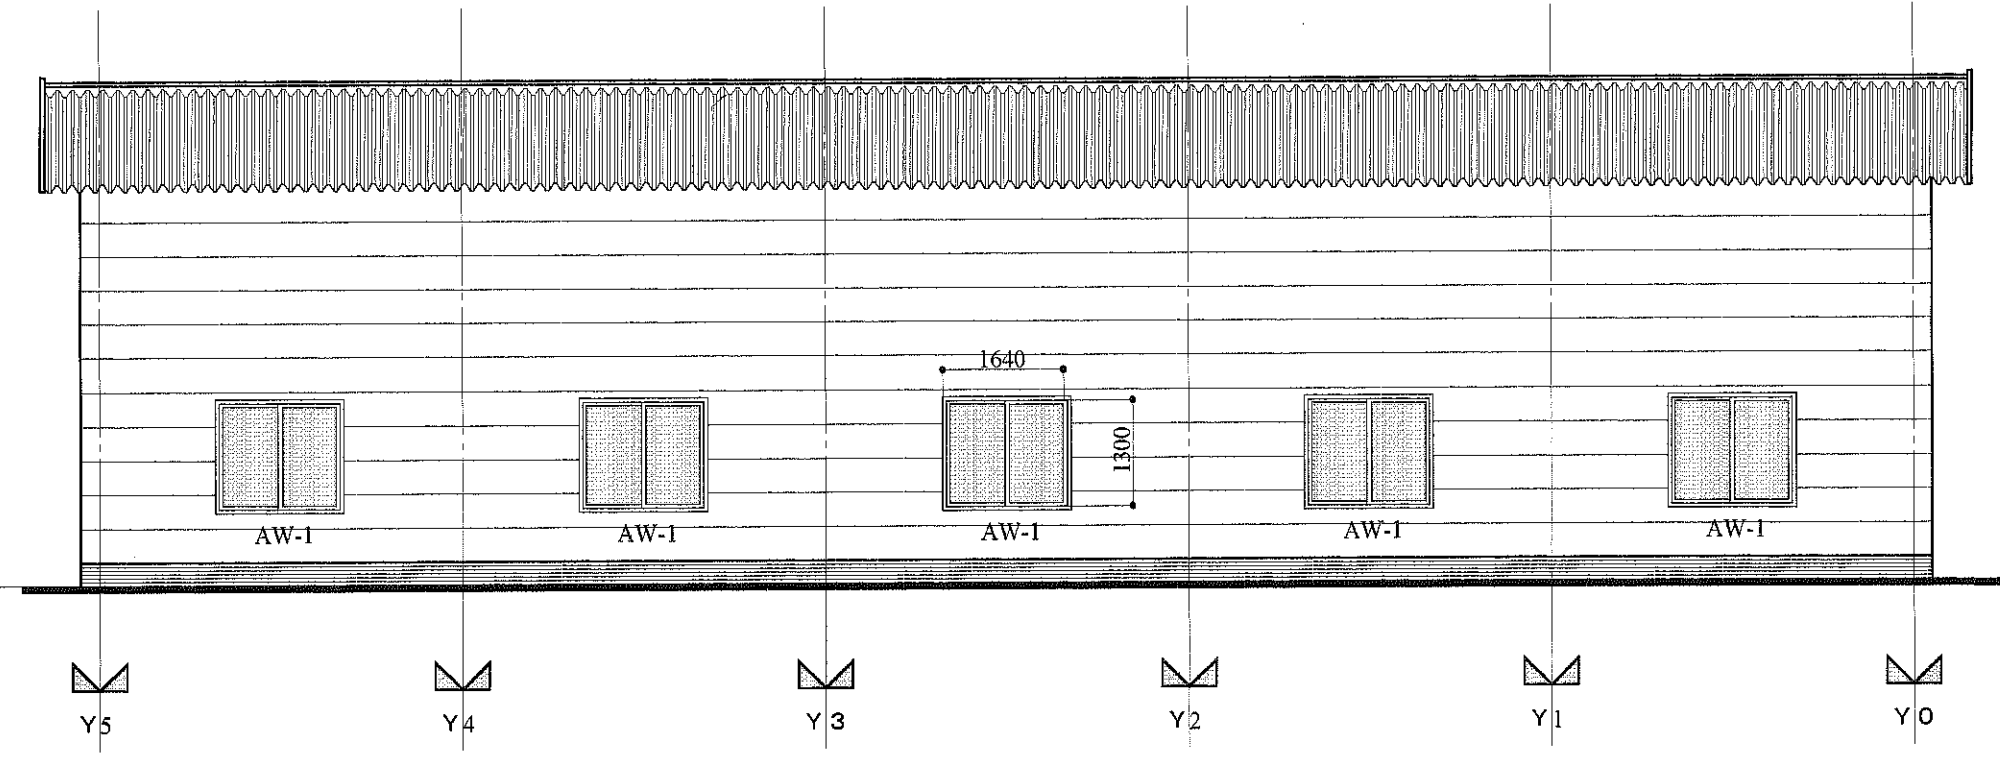


西立面図 S=1:100

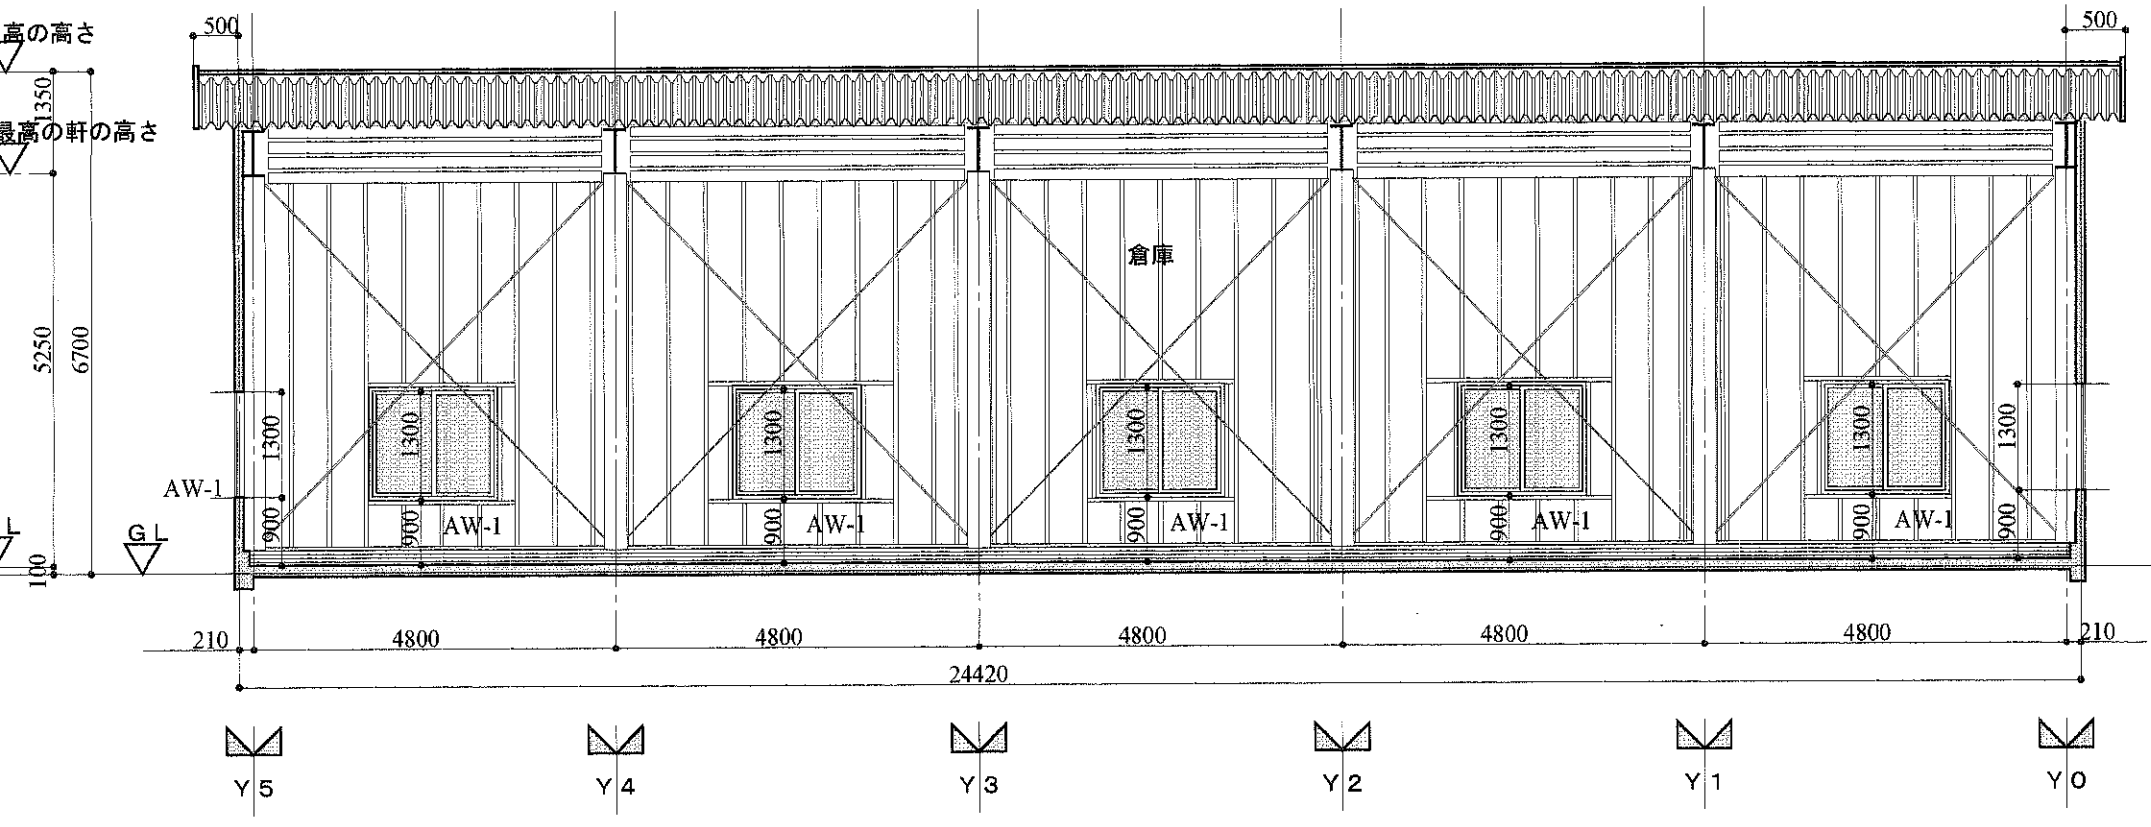

B-B断面図 S=1:100

1級建築士 (建設大臣) 登録第172899号
 1級建築士事務所 (群馬県) 知事登録第3356号
 北村 英雄

工事名	轟工業 (有) 上野倉庫新築工事		図面番号	3
図名	立面図 断面図		整理番号	
作図年月日	平成19年3月	縮尺	1:100	

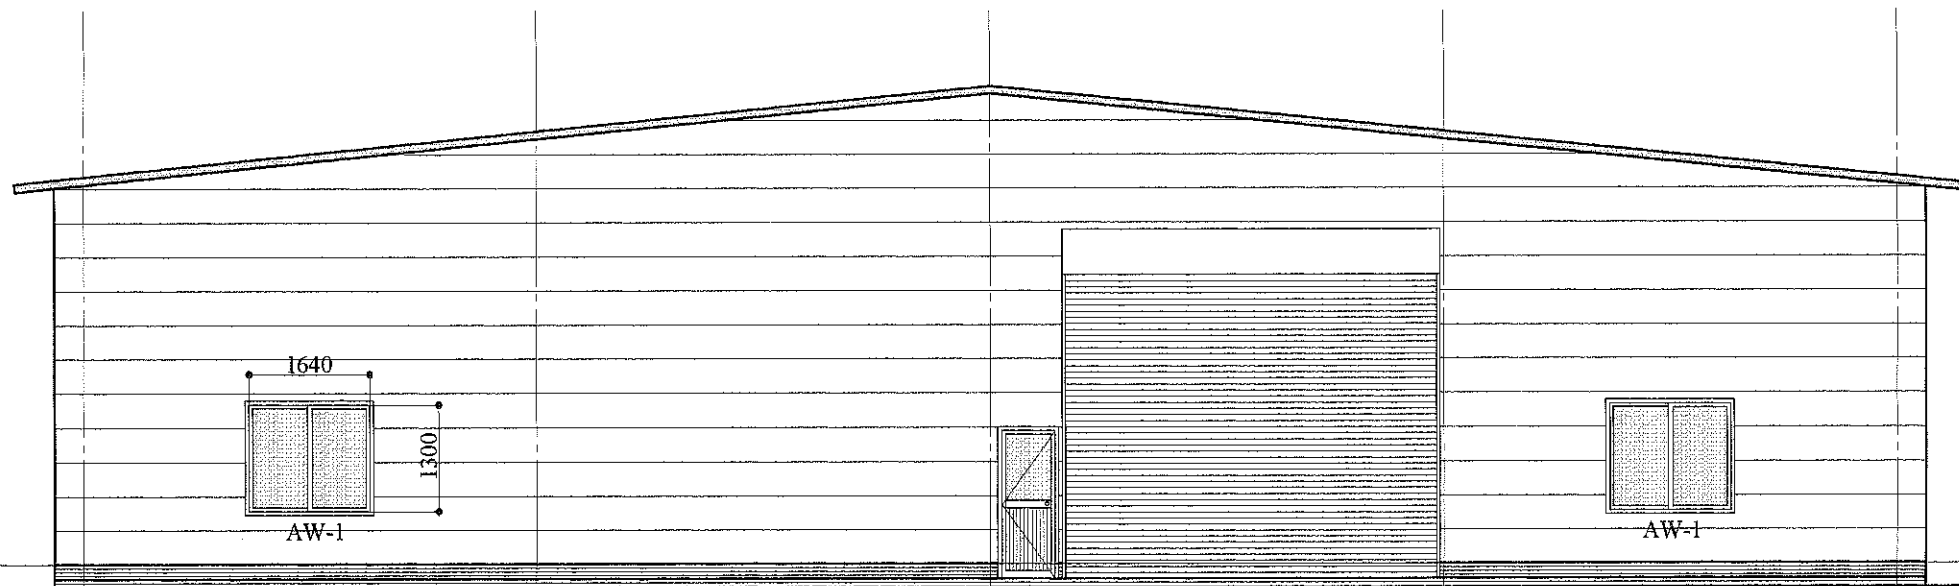

X 0


X 1

X 2

X 3

X 4

南立面图 S = 1 : 100

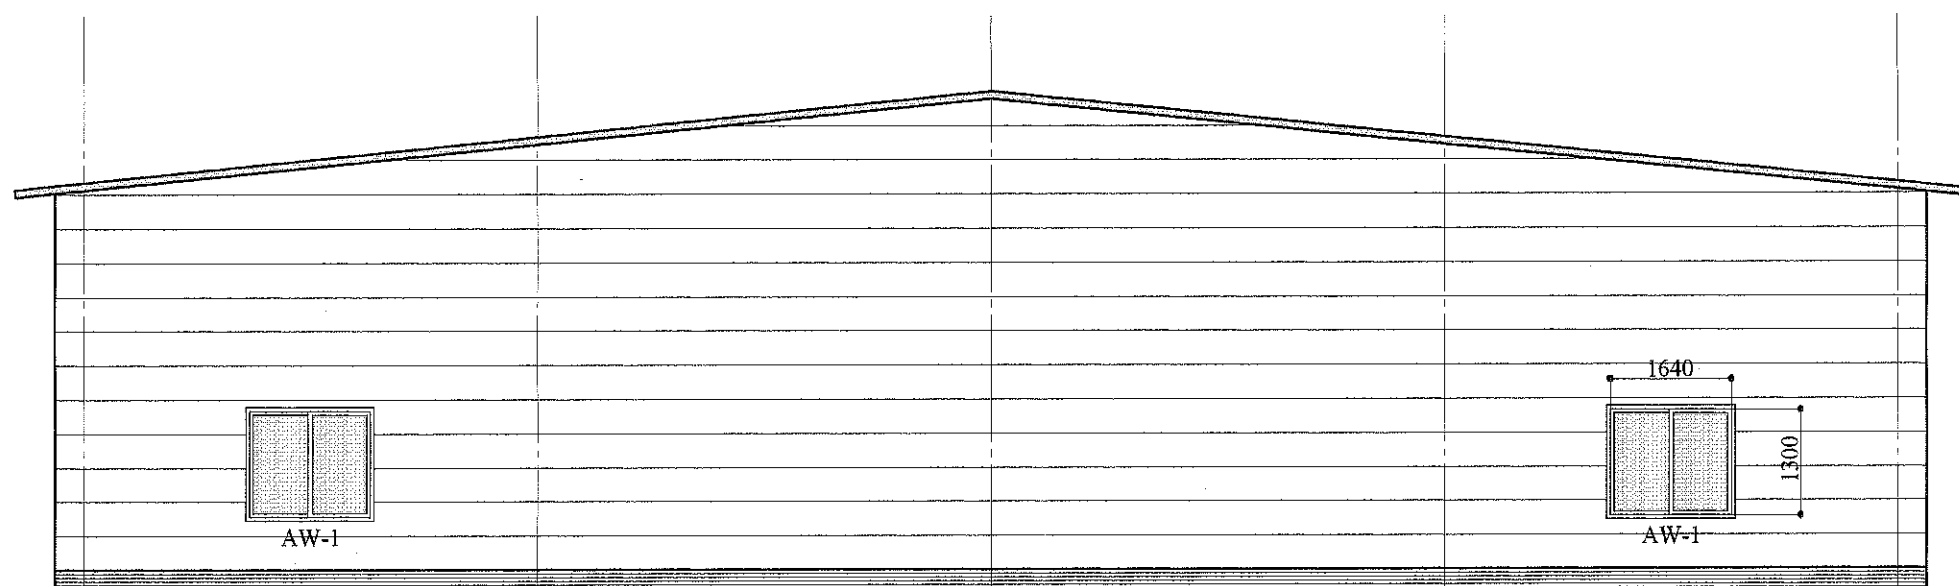

X 4


X 3

X 2

X 1

X 0

北立面图 S = 1 : 100

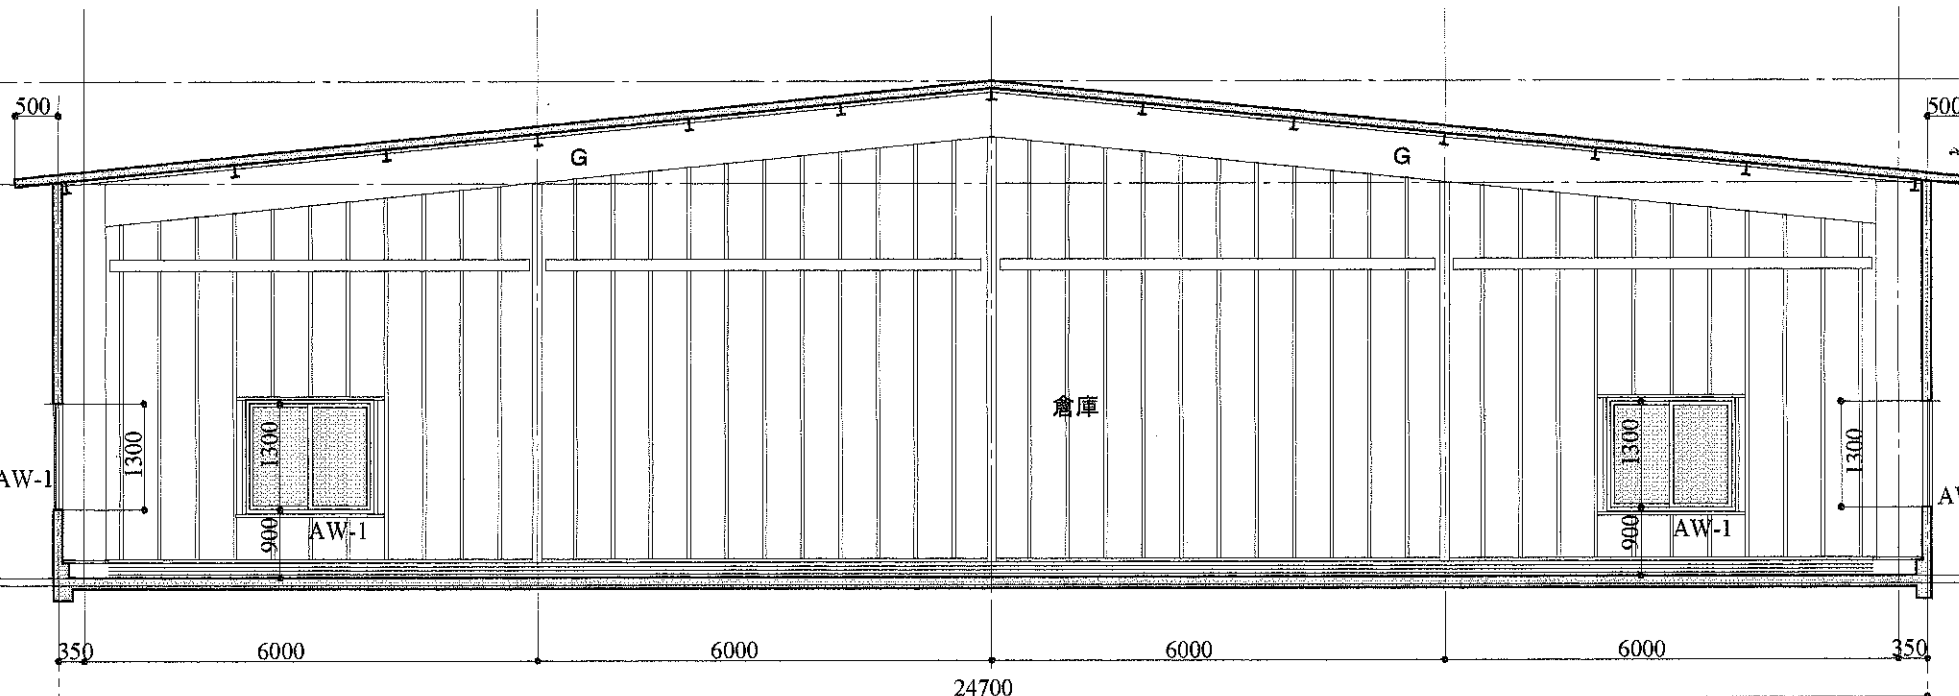

X 0

X 1

X 2


X 3

X 4

A-A断面图 S = 1 : 100

北村工房

群馬県富岡市一ノ宮 294-6
TEL 0274-62-2517

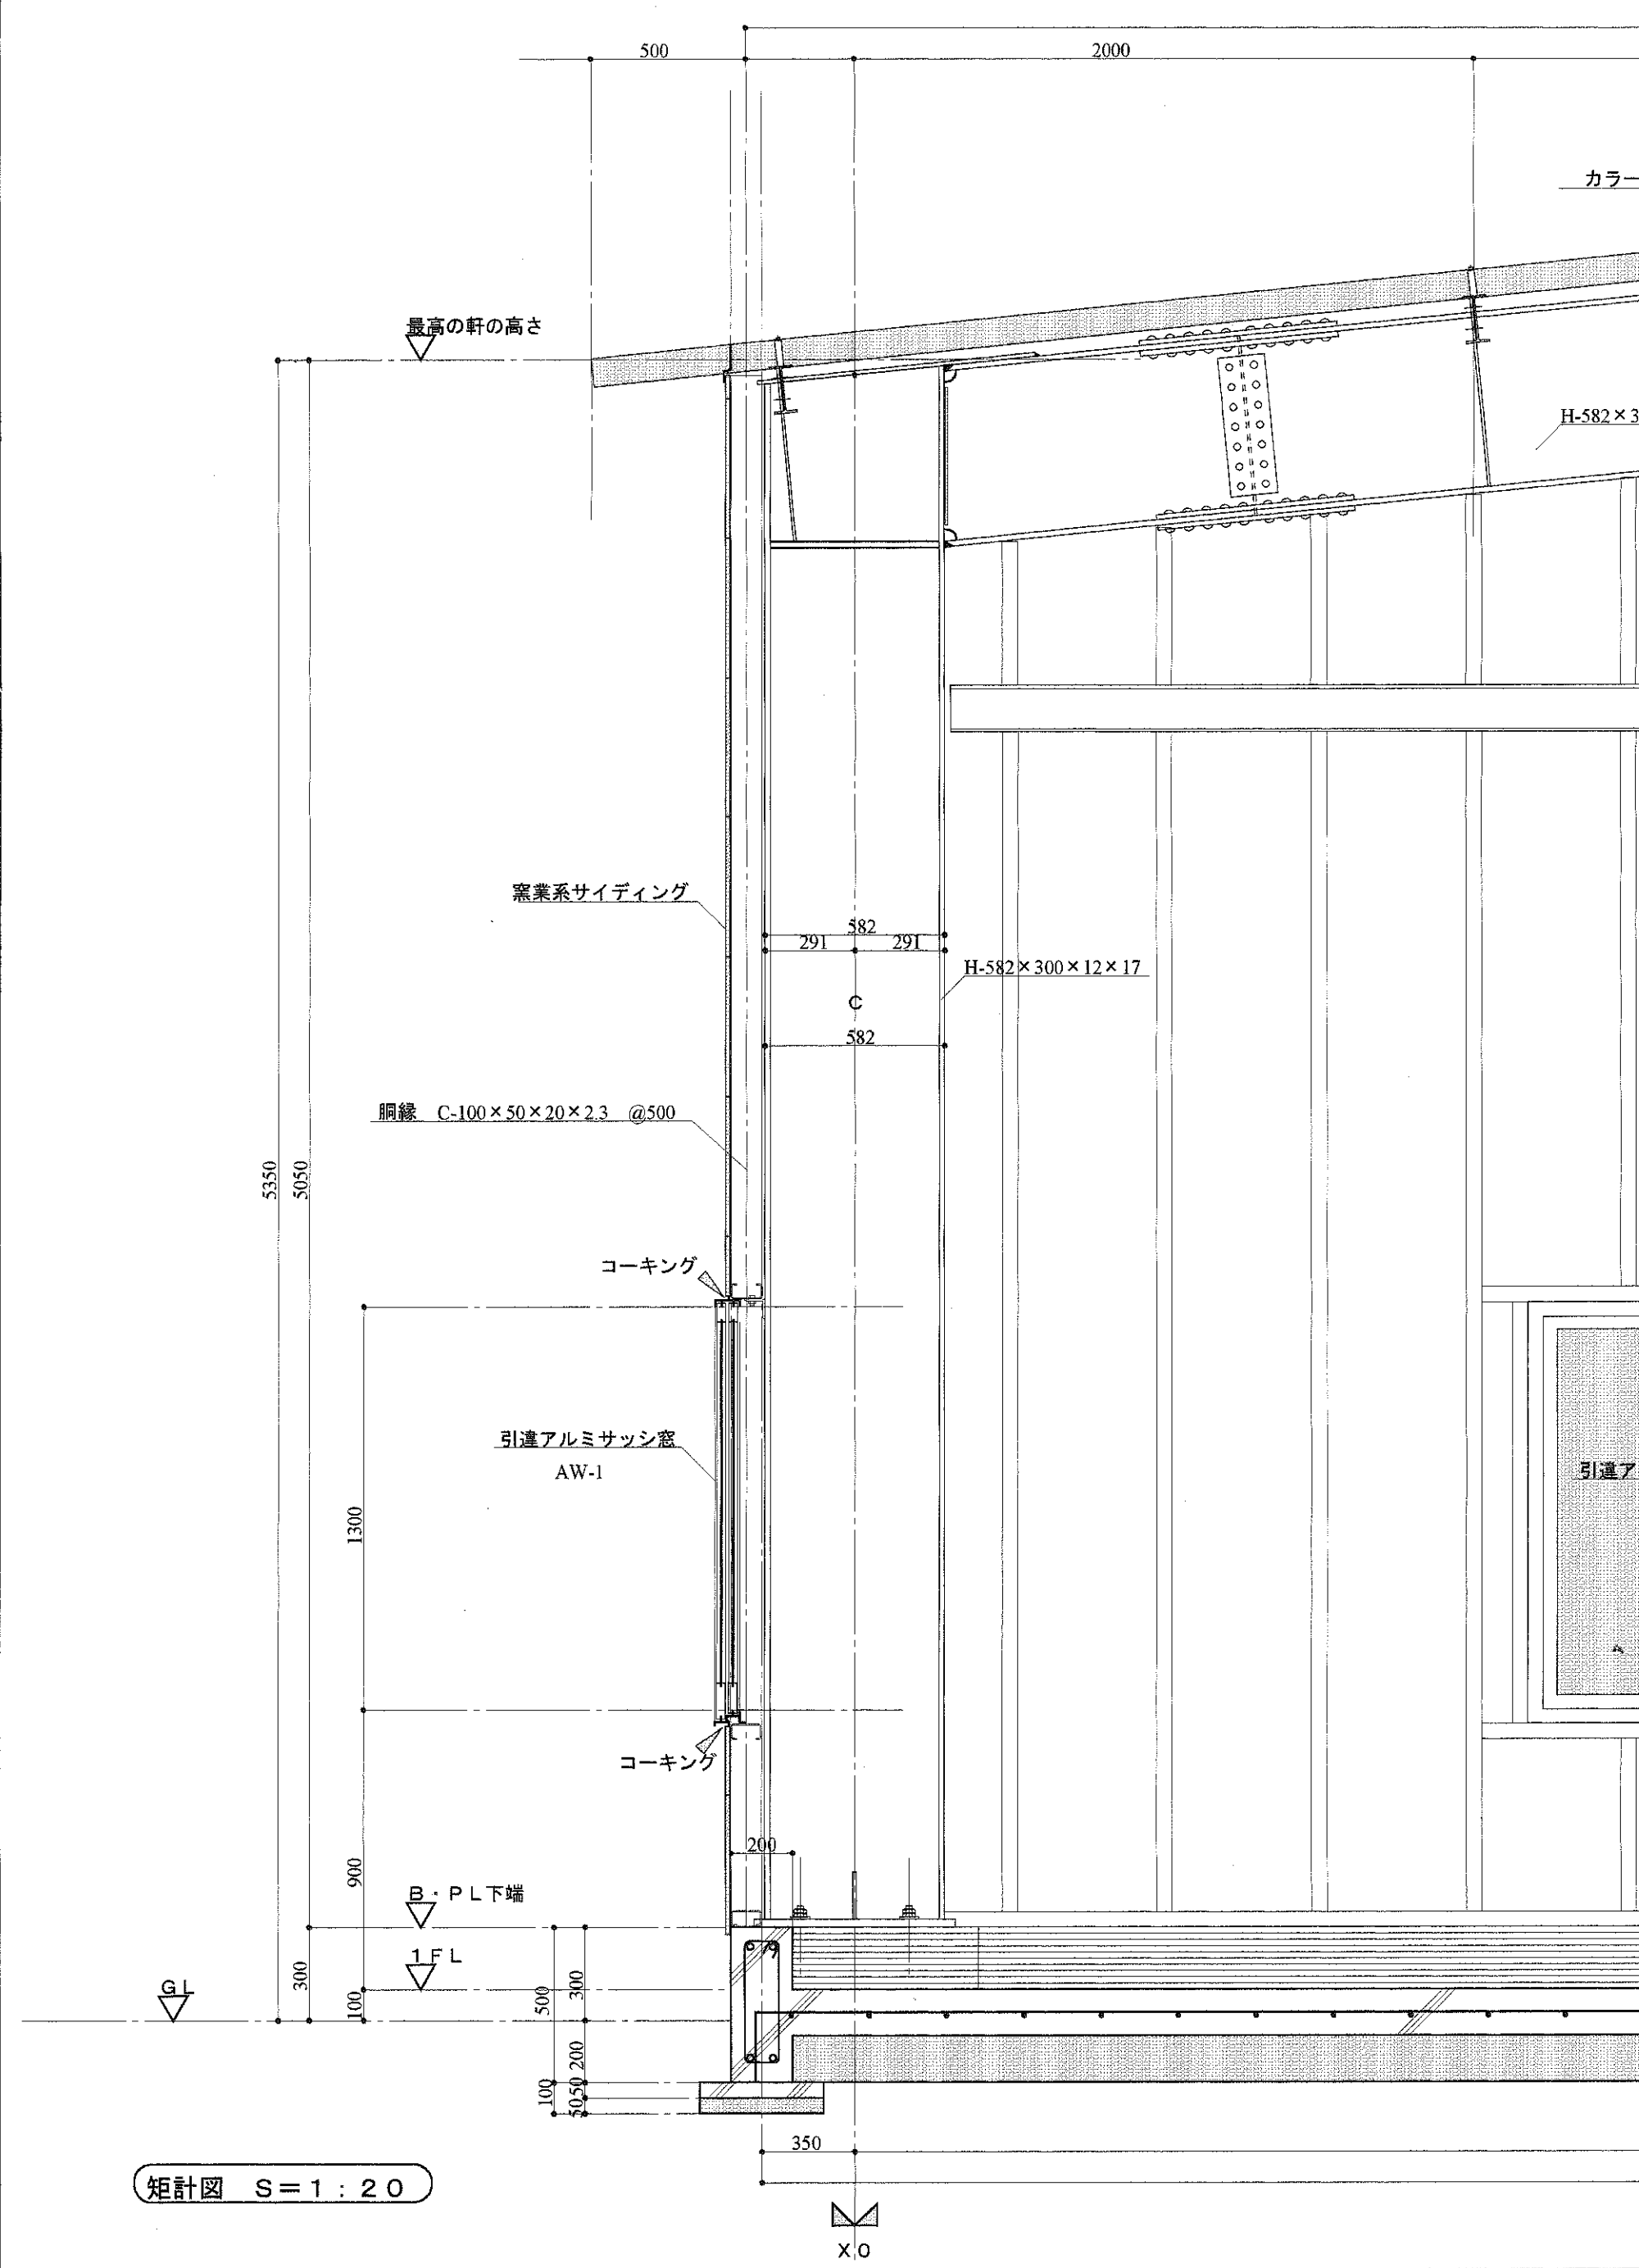

北村工房

群馬県富岡市一ノ宮 294-6
 TEL 0274-62-2517